



Административное здание 1-й этаж

- ① Управление правового и кадрового обеспечения (студенческий сектор)
- ② Общий отдел
- ③ Второй отдел
- ④ Профсоюзный комитет
- ⑤ Начальник управления правового и кадрового обеспечения
- ⑥ Комендант
- ⑦ Управление правового и кадрового обеспечения
- ⑧ Туалет (Ж)

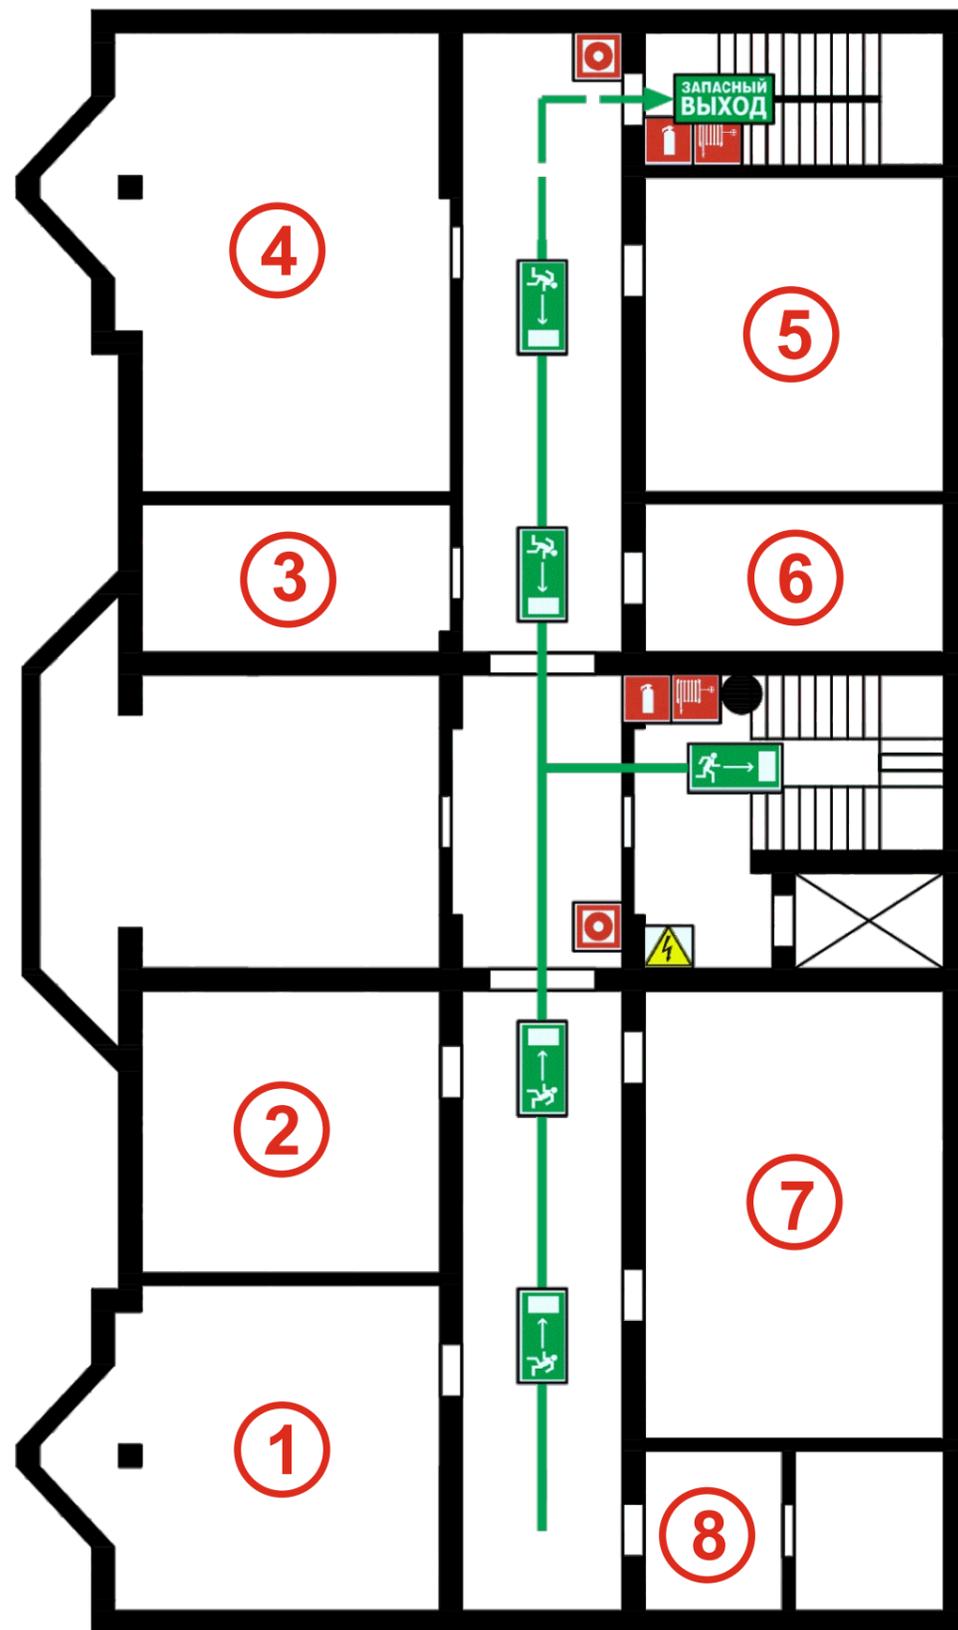

Административное здание 2-й этаж


- 8** Главный бухгалтер
- 9** Бухгалтерия. Служба расчетов с поставщиками и подрядчиками
- 10** Касса
- 11** Бухгалтерия. Служба по учету материальных ценностей
- 12** Бухгалтерия. Серверная
- 13** Финансово-экономический отдел
- 14** Бухгалтерия. Служба расчетов по заработной плате и стипендии
- З.О.** Зона ожидания
- Ж.** Туалет (Ж)

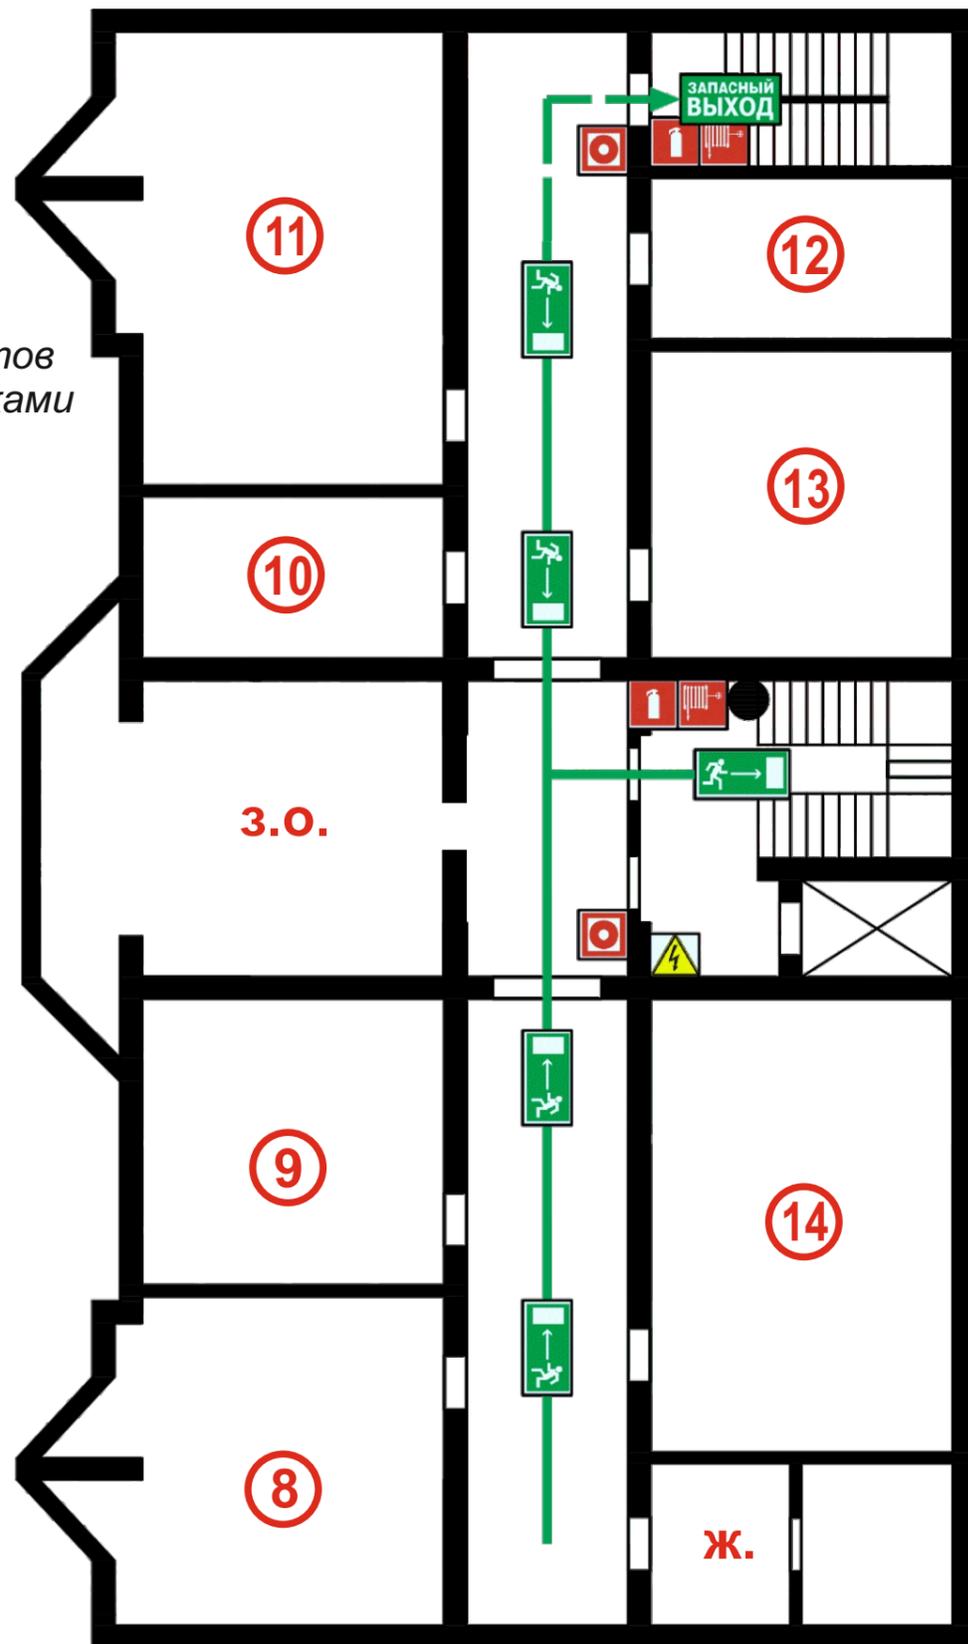

Условные обозначения			
			
Огнетушитель	Пожарный кран	Кнопка включения пожарной сигнализации	Места отключения электроэнергии
			
Эвакуационный выход	Путь к основному эвакуационному выходу	Путь к запасному эвакуационному выходу	Вы находитесь здесь!


Административное здание 3-й этаж

- 2.** Приемная ректора
- 1.** Ректор
- 17** Зал Ученого Совета
- 18** Проректор по дополнительному образованию и внешним связям
- 19** Конференц-зал
- М.** Туалет (М)

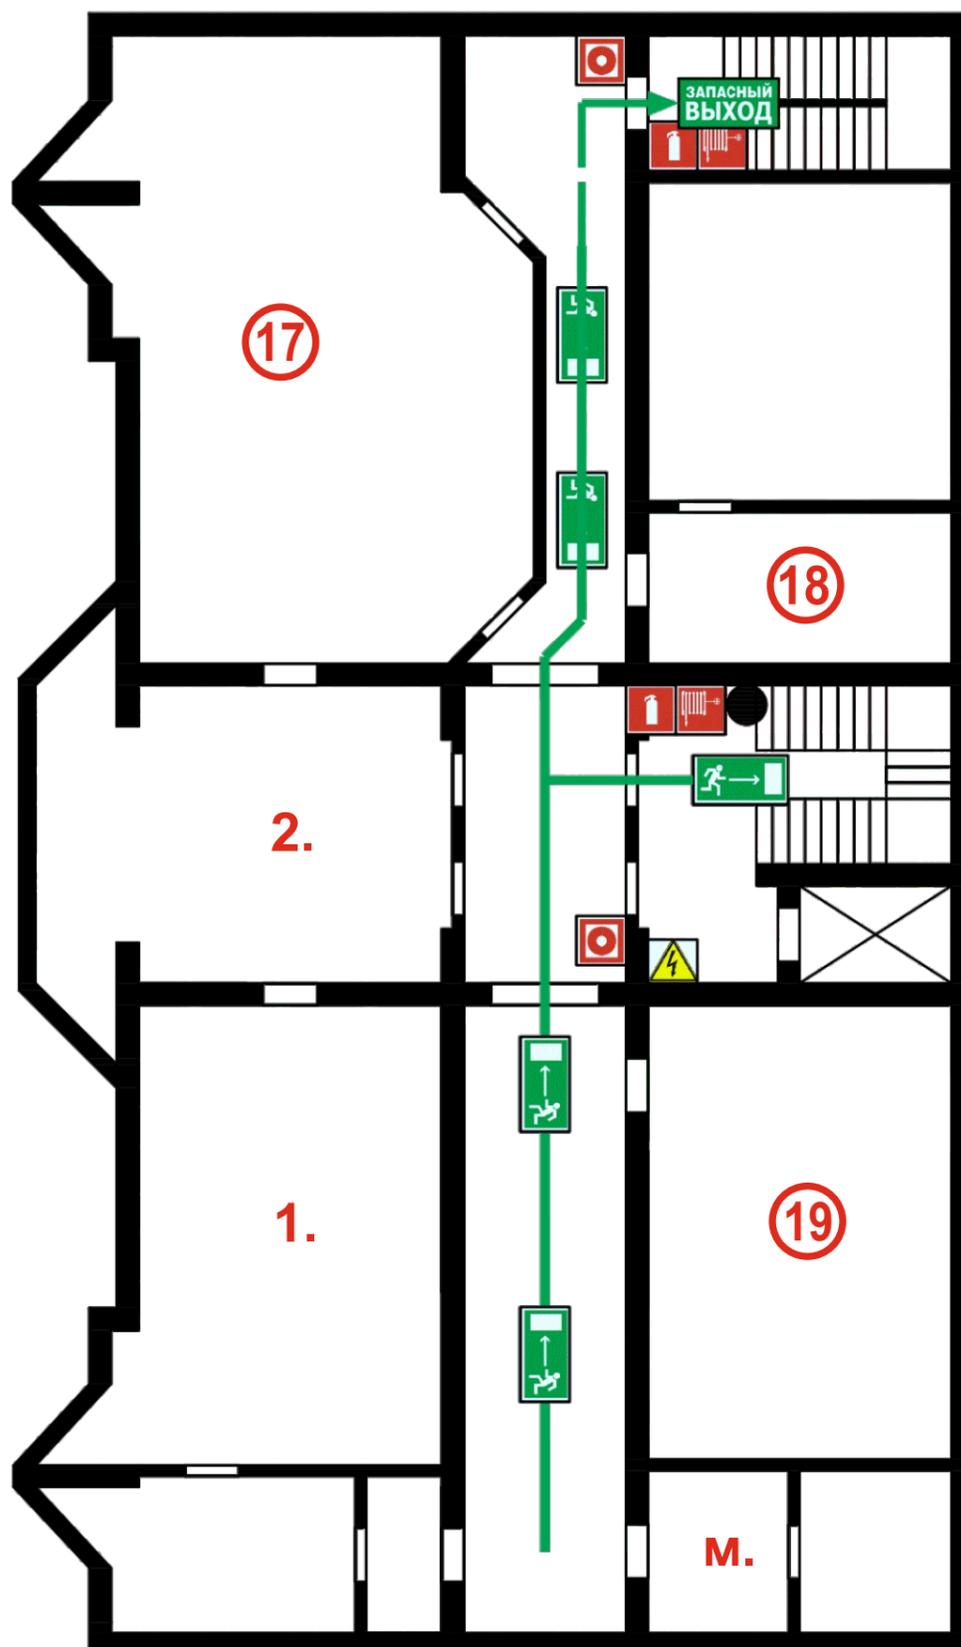

Административное здание 4-й этаж

- 23** Проректор по учебной работе
- 22** Начальник учебно-методического управления
- 24** Советник при ректорате
- 21** Начальник отдела аспирантуры и защиты диссертации
- 20** Научно-исследовательский сектор
- 25** Проректор по научно-исследовательской работе
- М.** Туалет (М)

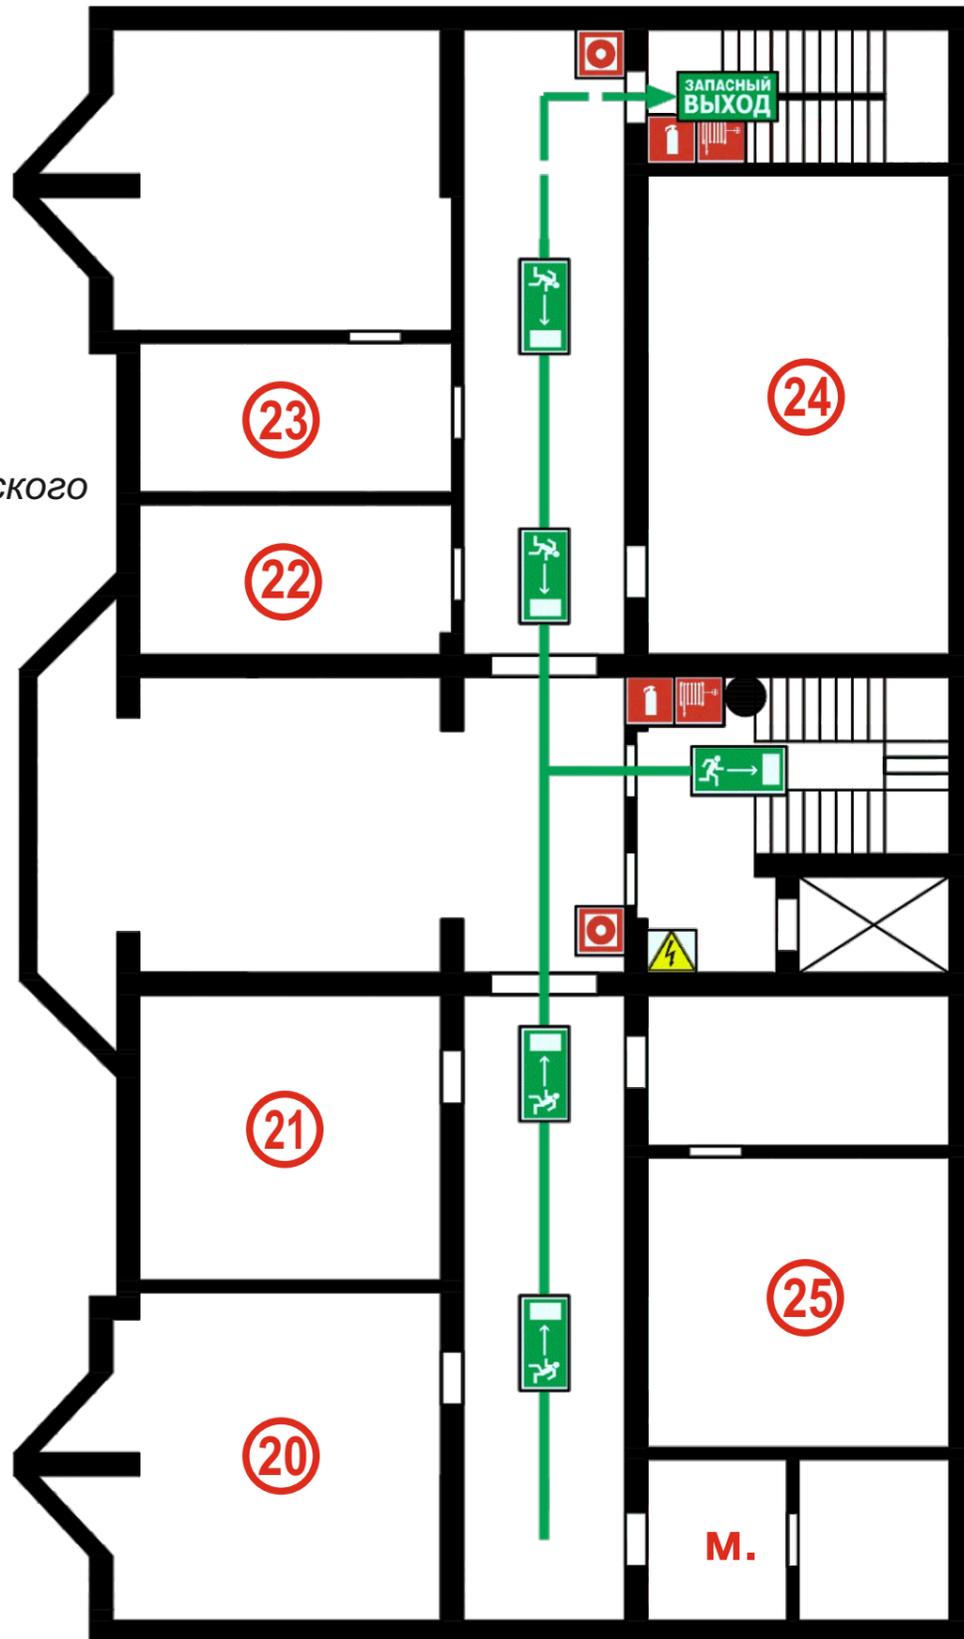

Условные обозначения			
			
Огнетушитель	Пожарный кран	Кнопка включения пожарной сигнализации	Места отключения электроэнергии
			
Эвакуационный выход	Путь к основному эвакуационному выходу	Путь к запасному эвакуационному выходу	Вы находитесь здесь!

Административное здание 5-й этаж

28 Архив

32 Архив

31 Архив

26 Отдел закупок

ОСП


Отдел стратегического планирования, проектной и инновационной деятельности. Отдел сопровождения грантов и научно-технических программ

27 Учебная часть

29 Отдел менеджмента, качества образования и практического обучения

30 Начальник отдела менеджмента качества образования

Ж. Туалет (Ж)

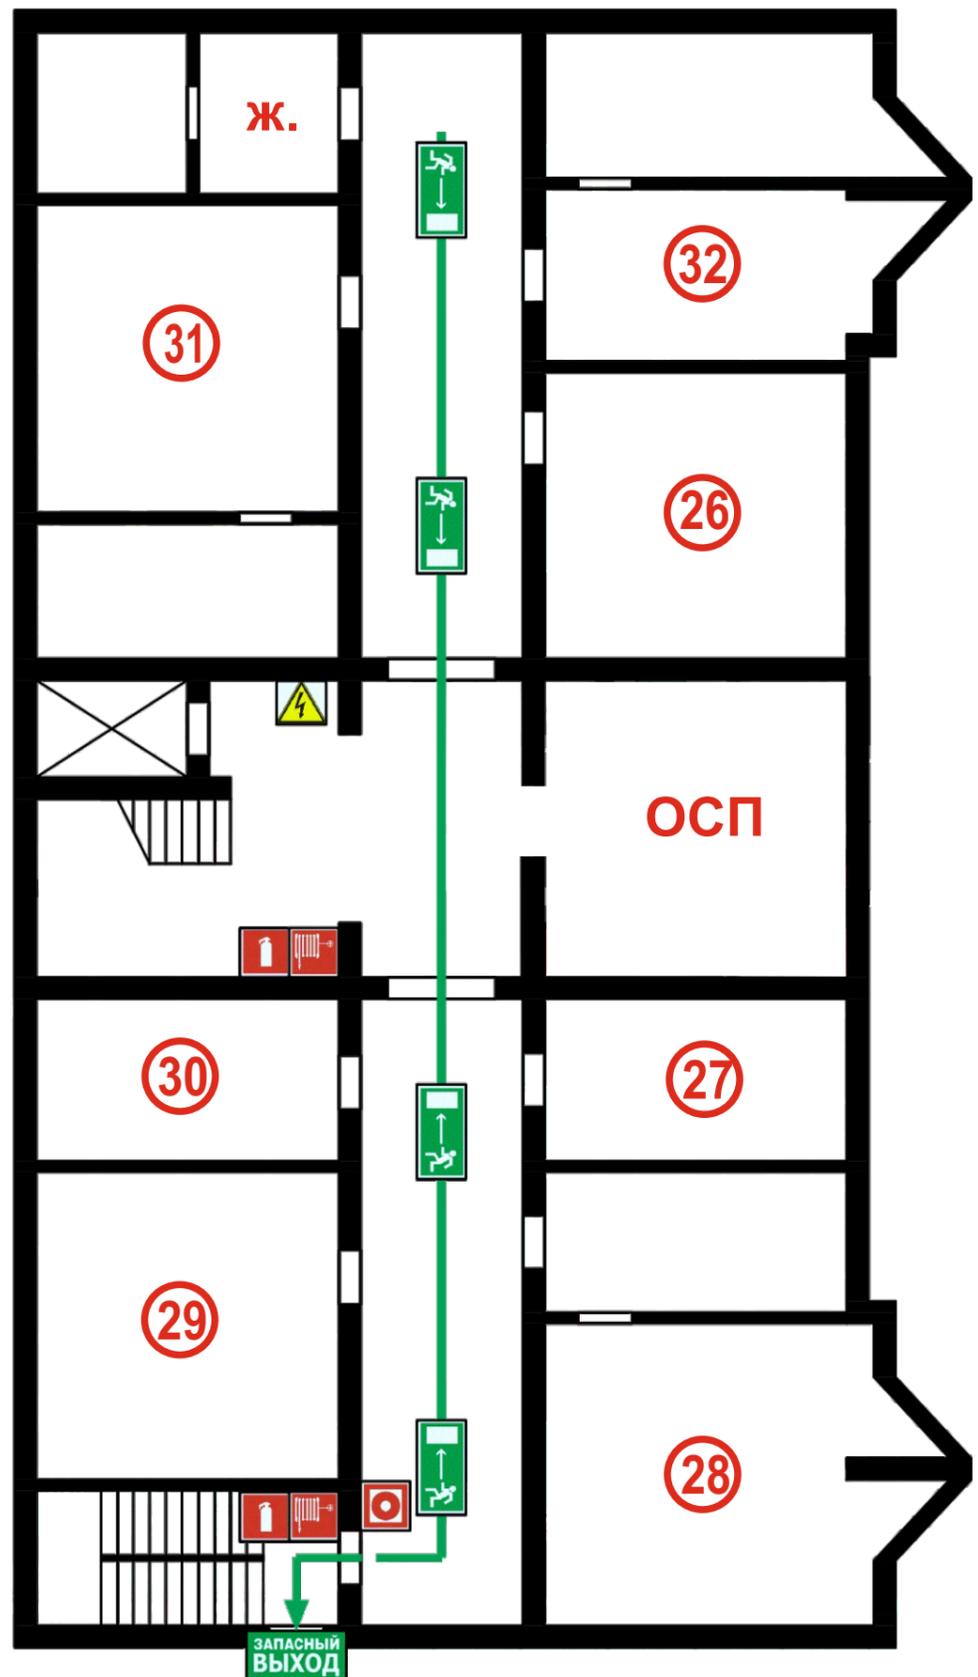

Условные обозначения

			
Огнетушитель	Пожарный кран	Кнопка включения пожарной сигнализации	Места отключения электроэнергии
			
Эвакуационный выход	Путь к основному эвакуационному выходу	Путь к запасному эвакуационному выходу	Вы находитесь здесь!